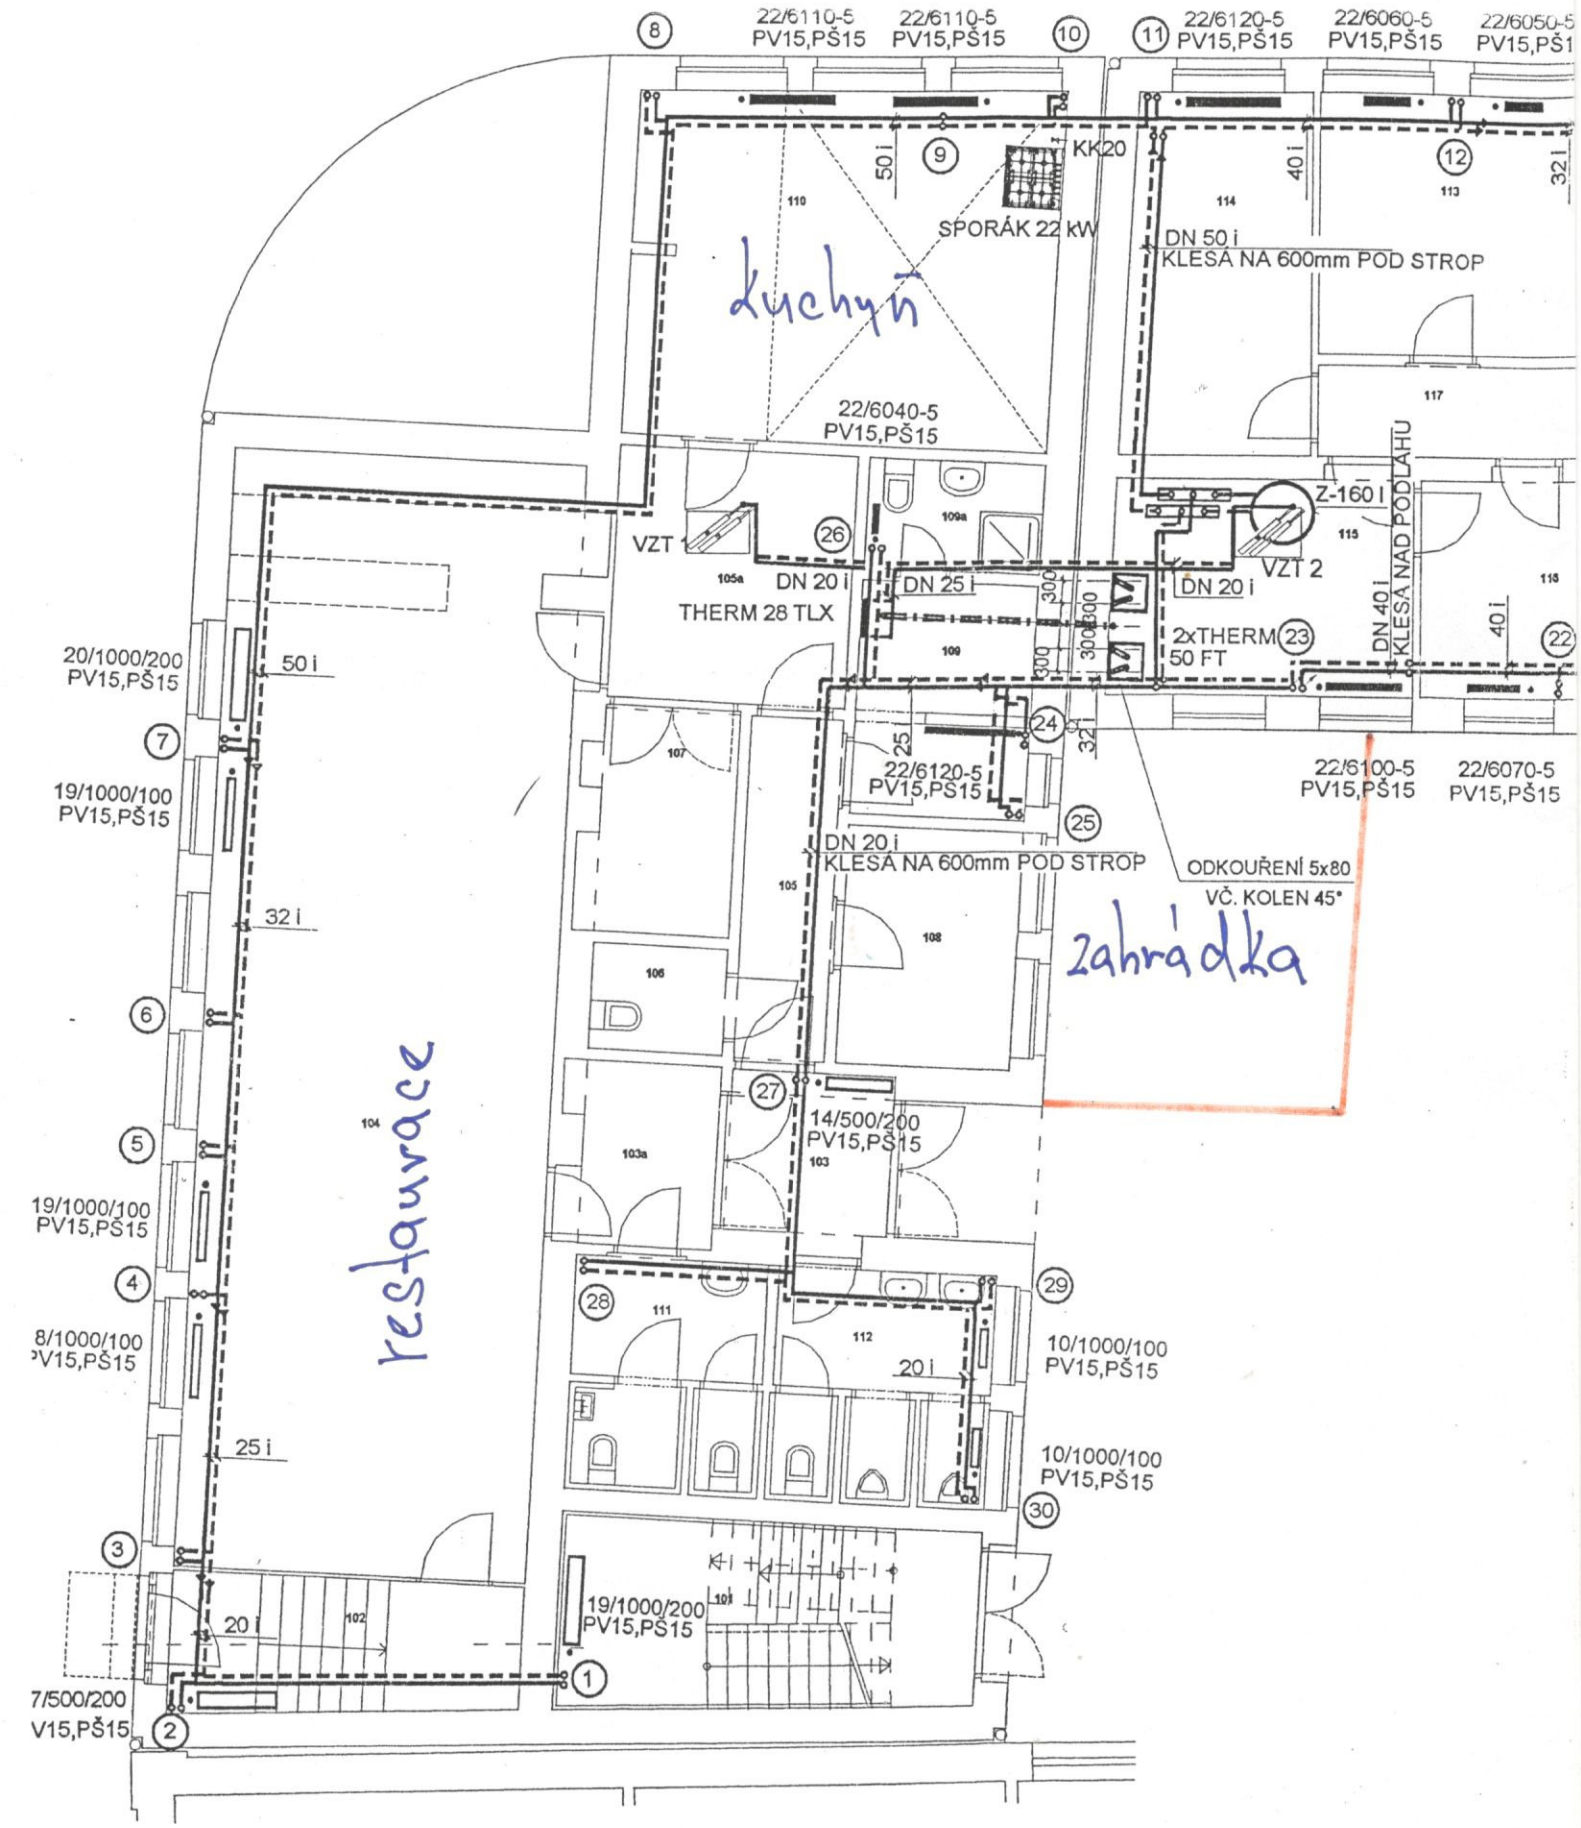
22/6110-5 PV15,PŠ15
22/6110-5 PV15,PŠ15
22/6120-5 PV15,PŠ15
22/6060-5 PV15,PŠ15
22/6050-5 PV15,PŠ1
KK20
SPORÁK 22 kW
DN 50 i
KLESÁ NA 600mm POD STROP
kuchyň
22/6040-5 PV15,PŠ15
VZT 1
DN 20 i
THERM 28 TLX
DN 25 i
DN 20 i
VZT 2
Z-160 i
2xTHERM 50 FT
DN 40 i
KLESÁ NAD PODLAHU
22/6120-5 PV15,PŠ15
22/6100-5 PV15,PŠ15
22/6070-5 PV15,PŠ15
DN 20 i
KLESÁ NA 600mm POD STROP
ODKOUŘENÍ 5x80
VČ. KOLEN 45°
zahrádka
restaurace
14/500/200 PV15,PŠ15
20/1000/200 PV15,PŠ15
19/1000/100 PV15,PŠ15
19/1000/100 PV15,PŠ15
8/1000/100 PV15,PŠ15
10/1000/100 PV15,PŠ15
10/1000/100 PV15,PŠ15
19/1000/200 PV15,PŠ15
7/500/200 V15,PŠ15
50 i
32 i
25 i
20 i
40 i
32 i